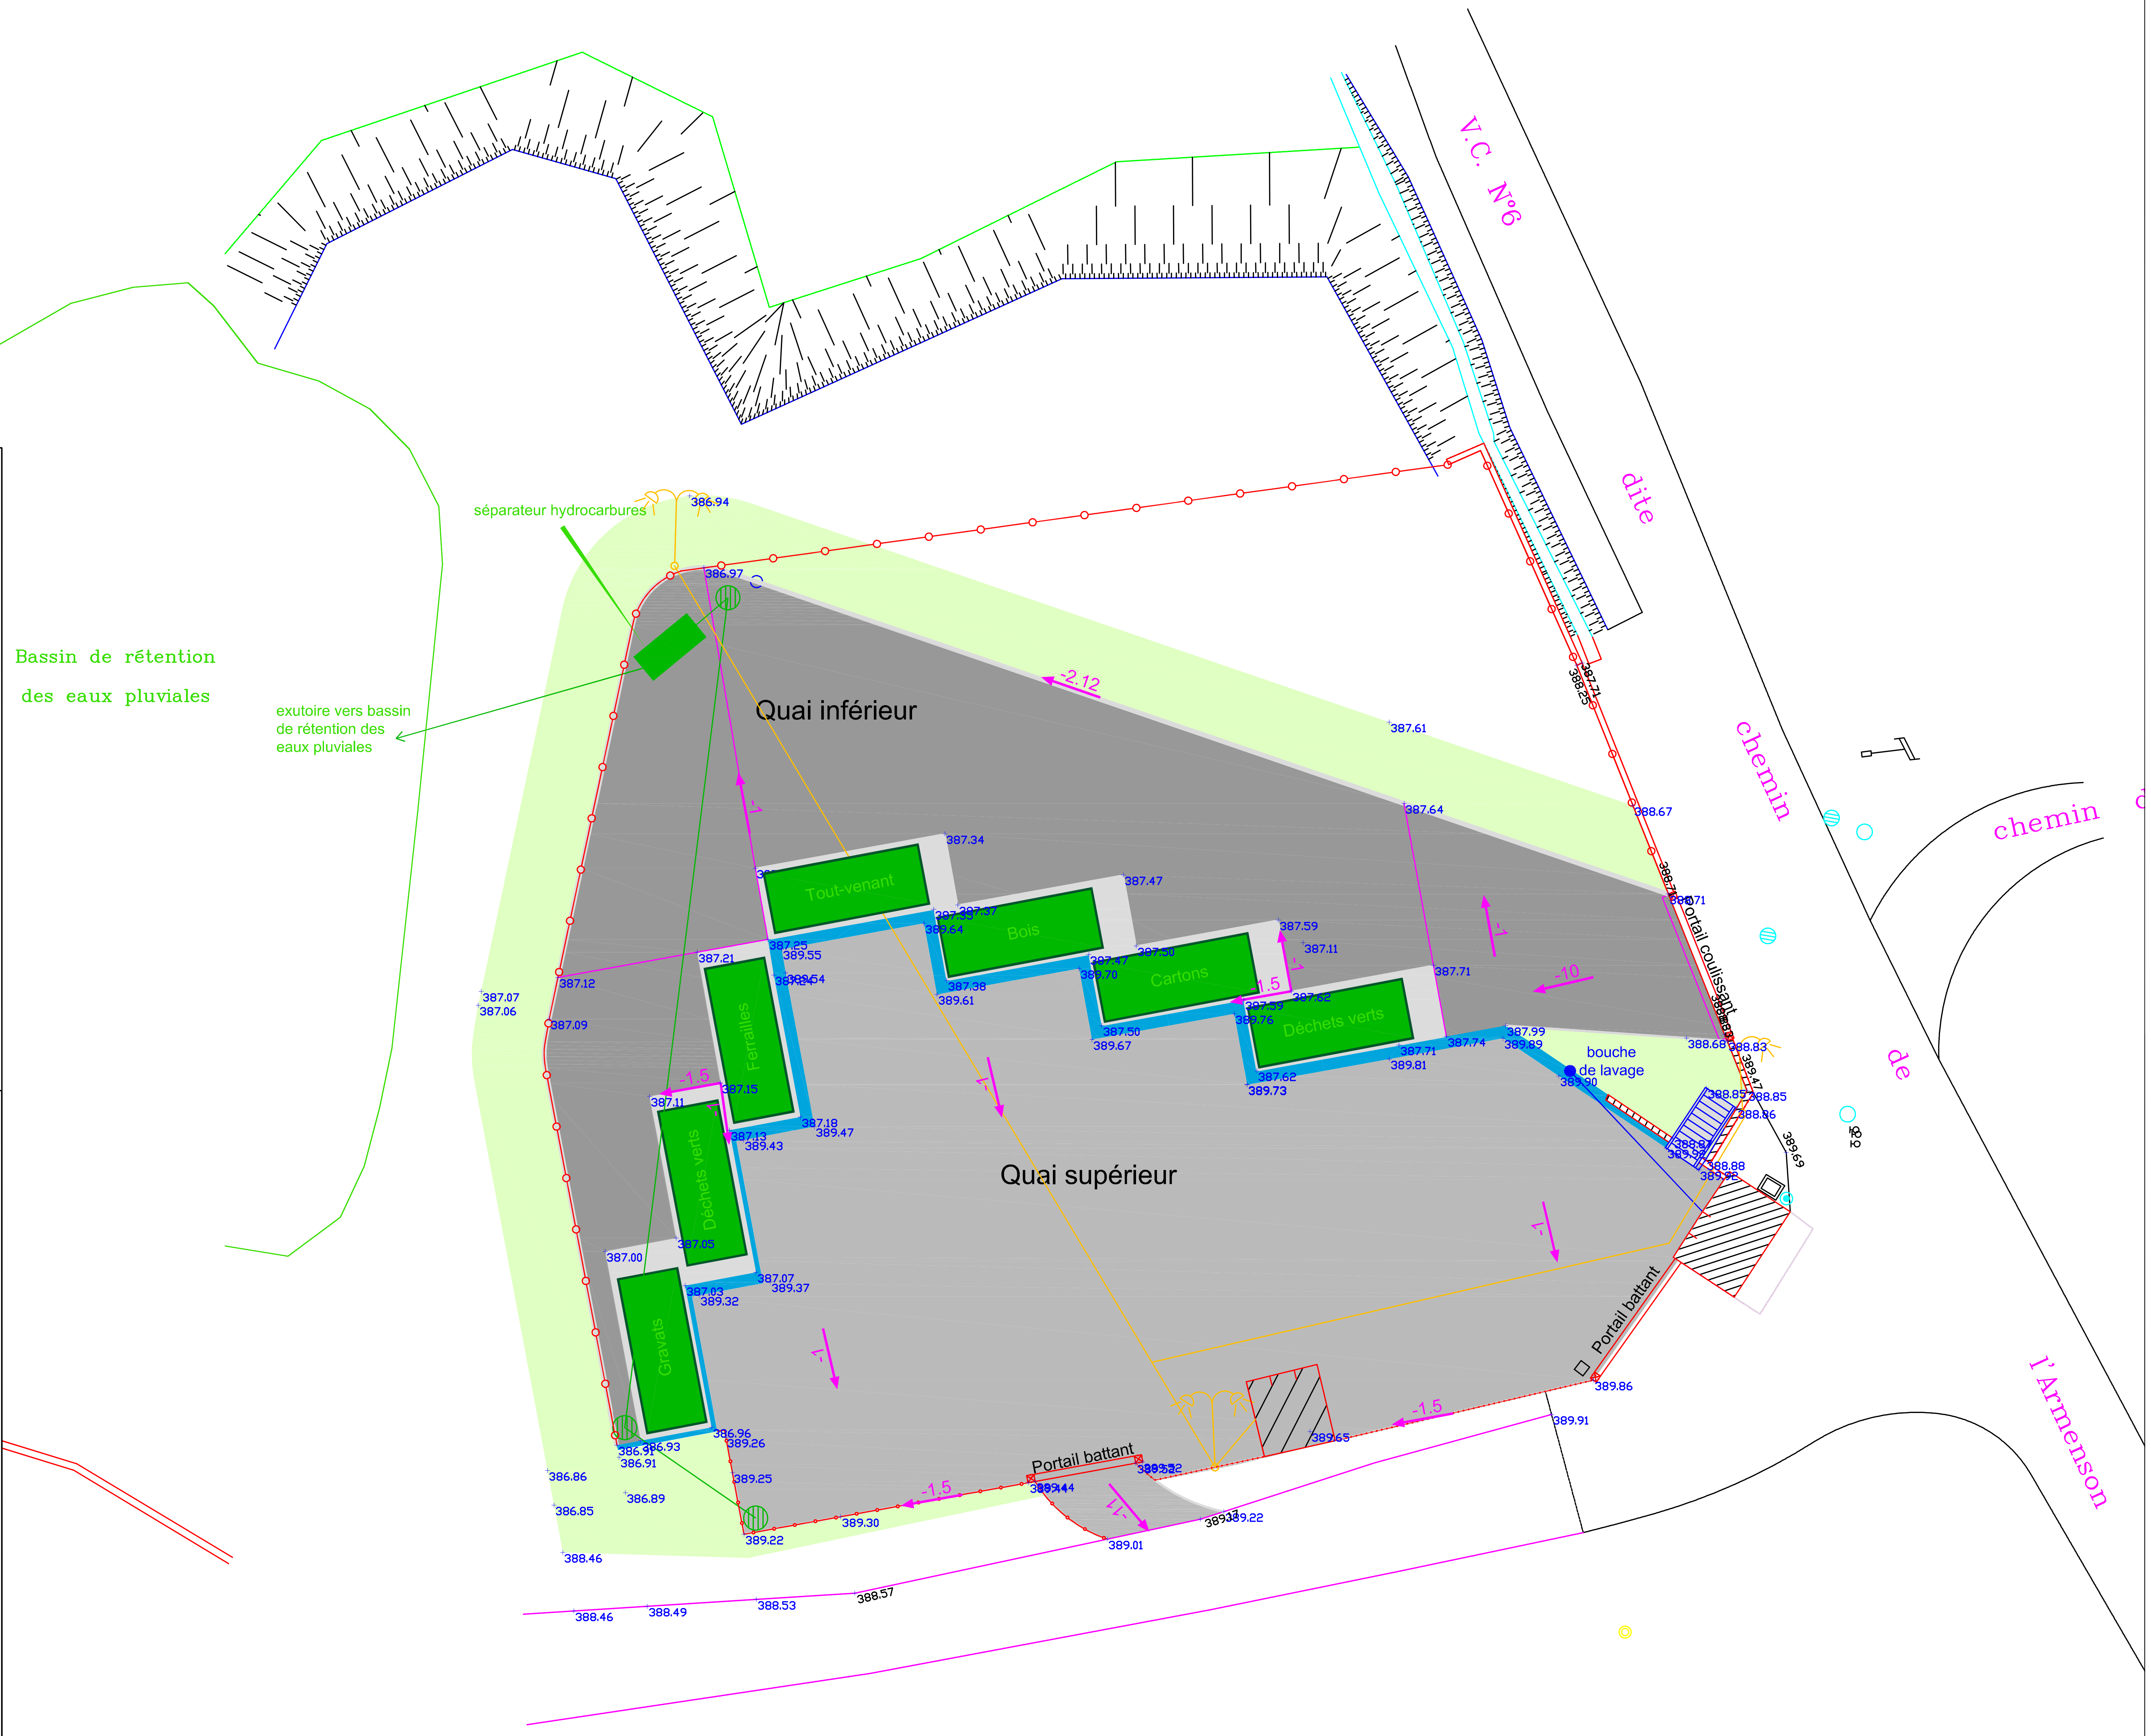

Eaux pluviales
Eau potable
Eclairage public
Bordure T2
Cloture
Voirie lourde
Voirie légère
Dalles béton
Mur de quai
Espaces verts
Rupture de pente

ARDECHE
VERNOSC-LES-ANNONAY

Projet de rénovation de la Déchèterie

a	19-06-2012	LM	Edition du projet	GB
Ind.	Date	Nom	Modification	Vérifié

ESQ	AVP	PRO	DCE	VISA	DOE

Fond de Plan dressé par : Géomètre expert - 32, avenue Daniel MERCIER 07100 ANNONAY

Vernosc-les-annonay - Plan d'ensemble

NUMERO DE PLAN:	1
NUMERO D'ETUDE	ECHELLE:
10GRG084	1/100
DATE	CHEF DE PROJET
Juin 2012	G. Buton

SAFEGE Ingénieurs Conseils
Direction Déléguée Centre-Est
Unité Déchets Est-Méditerranée
75 Impasse de la Cité
26600 La Roche de Glun
Tél. 04 75 84 03 50
Fax. 04 75 84 03 51